

**UCHWAŁA NR XXVII/176/17  
RADY GMINY KISZKOWO**

z dnia 28 czerwca 2017 r.

**w sprawie przystąpienia do sporządzania miejscowego planu zagospodarowania przestrzennego terenów zabudowy mieszkaniowej jednorodzinnej w Karczewie, działka nr 3/11**

Na podstawie art. 7 ust. 1 pkt 1 i art. 18 ust. 2 pkt 5 ustawy z dnia 8 marca 1990 r. o samorządzie gminnym (j. t. Dz. U. z 2016 r. poz. 446 ze zm.) oraz art. 14 ustawy z dnia 27 marca 2003 r. o planowaniu i zagospodarowaniu przestrzennym (j.t. Dz. U. z 2017 r. poz. 1073) Rada Gminy Kiszkowo uchwala, co następuje:

**§ 1.**

Przystępuje się do opracowania miejscowego planu zagospodarowania przestrzennego terenów zabudowy mieszkaniowej jednorodzinnej, działki nr 3/11 w Karczewie.

**§ 2.**

1. Obszar objęty miejscowym planem zagospodarowania przestrzennego, o którym mowa w §1 przedstawiono na wyrysie z mapy ewidencyjnej w skali 1:2000, stanowiącym integralną część niniejszej uchwały.

2. Przedmiotem opracowania miejscowego planu zagospodarowania przestrzennego wymienionego w §1 jest zmiana dotychczasowego przeznaczenia terenów rolnych pod zabudowę mieszkaniową.

3. Zakres ustaleń planu obejmuje czynności wymienione w art. 15 ust. 2 ustawy o planowaniu i zagospodarowaniu przestrzennym.

**§ 3.**

Zobowiązuje się Wójta Gminy Kiszkowo do przeprowadzenia toku formalno-prawnego wynikającego z uchwały o planowaniu i zagospodarowaniu przestrzennym.

**§ 4.**

Wykonanie uchwały powierza się Wójtowi Gminy Kiszkowo.

**§ 5.**

Uchwała wchodzi w życie z dniem podjęcia.

Przewodniczący Rady

**inż. Kazimierz Barańczak**

Arkusz ewidencyjny: 1

Powiat: gnieźnieński

Jednostka ewidencyjna: 300304\_2 Kiszkowo

Obręb ewidencyjny: 0007, Karczewo

Załącznik do uchwały Nr XXVII/176/17


Działka: 3/11  
Powiatowy Zarząd  
Geodezji, Kartografii, Katastru  
i Nieruchomości  
w Gnieźnie  
62-200 Gniezno, al. Reymonta 21 B  
Tel./fax 61 426 46 88  
NIP 784-247-28-26 REGON 301604328

## Mapa ewidencyjna

Rady Gminy Kiszkowo  
z dnia 28 czerwca 2017 r.

Skala 1:2000

Dane na mapie ewidencyjnej nie spełniają  
dokładności i wymagań określonych w Rozporządzeniu  
Ministra Rozwoju Regionalnego i Budownictwa  
z dn. 29 marca 2001 r. (Dz. U. nr 38 pozycja 454)  
oraz obowiązujących standardów technicznych.

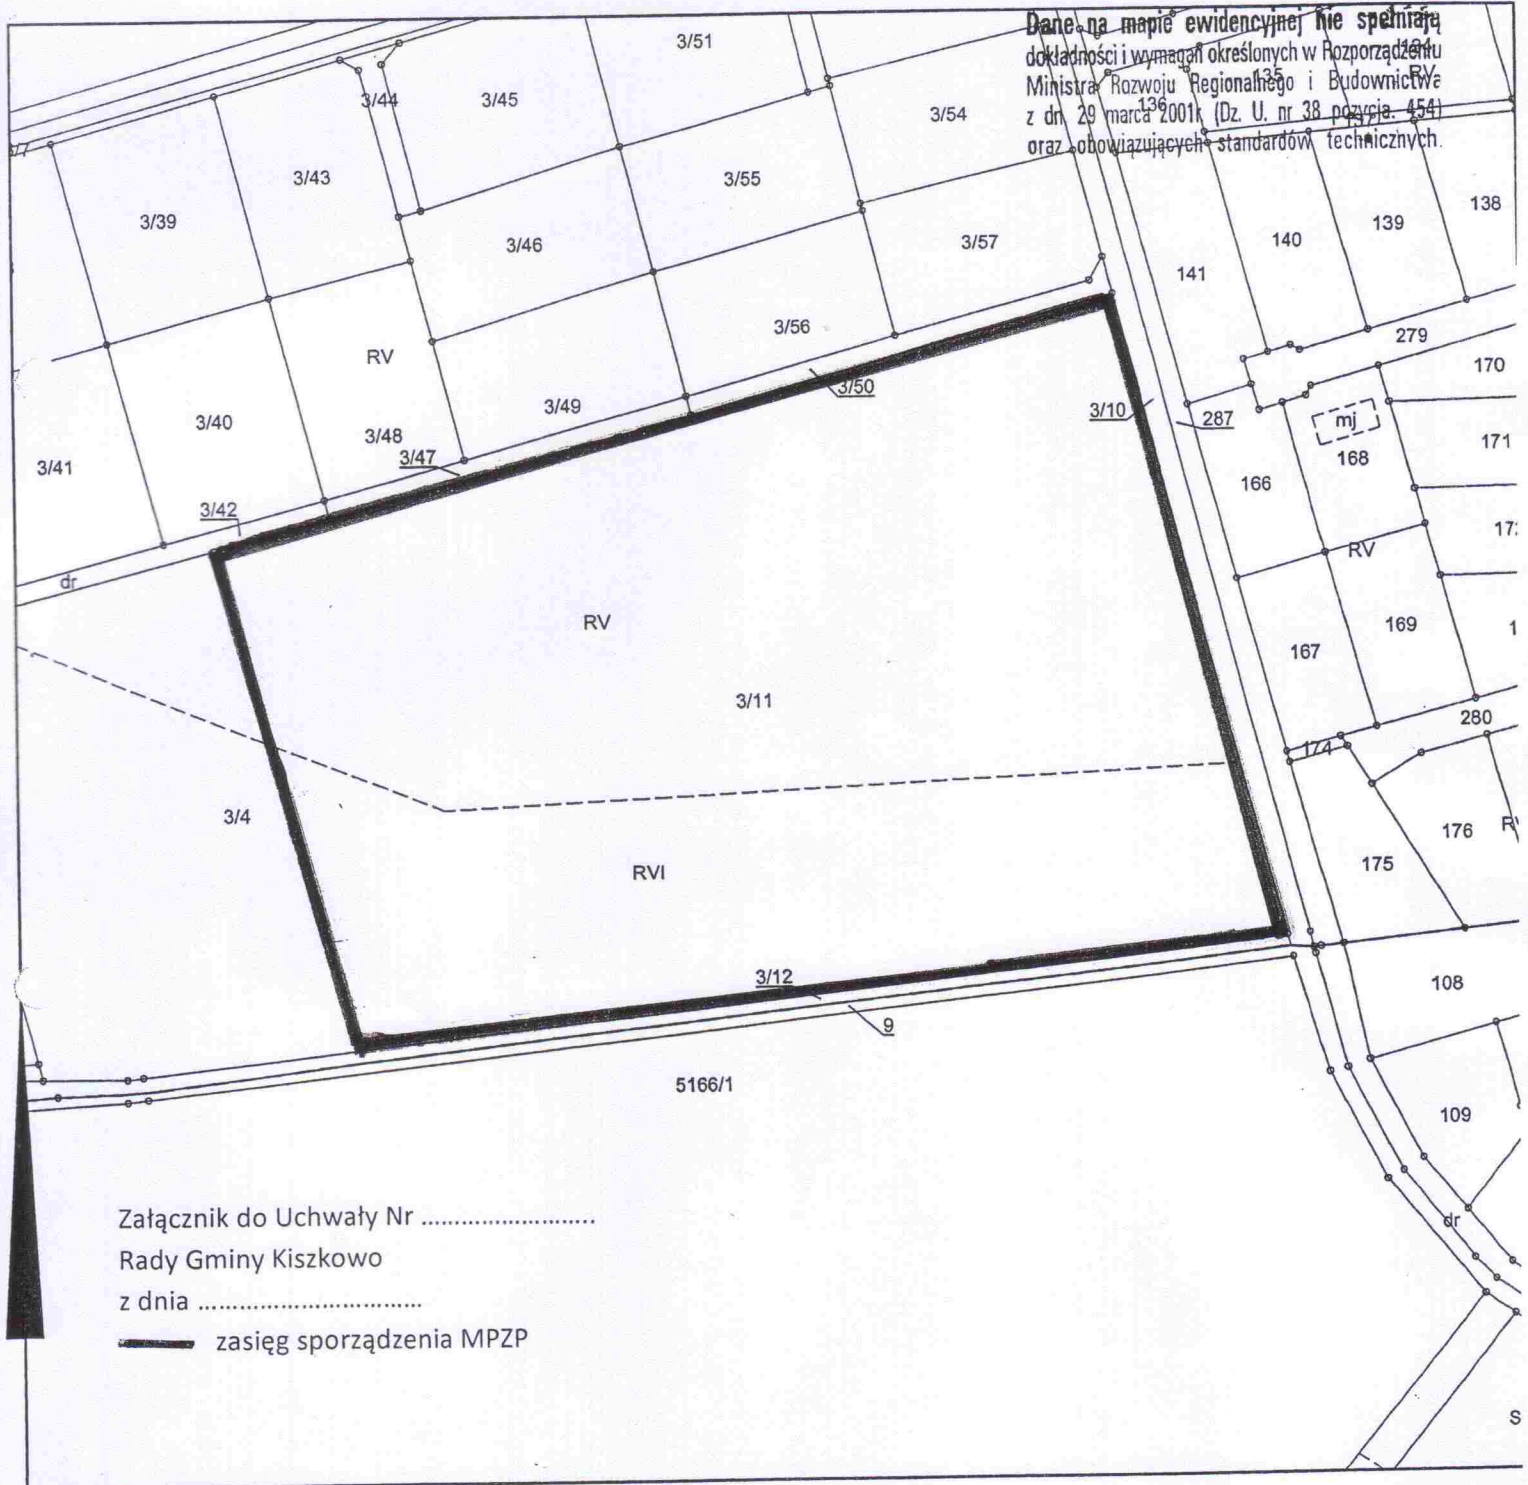

Załącznik do Uchwały Nr .....  
Rady Gminy Kiszkowo  
z dnia .....  
— zasięg sporządzenia MPZP

GK.U.6621.1605.2017

Gniezno, dn. 29-03-2017 r.

Wykonał: Krystyna Maciejewska

z up. Starosty Gnieźnieńskiego

Krystyna Maciejewska  
Kierownik Biura  
Zasobu Geodezyjnego i Kartograficznego

imię i nazwisko osoby uprawnionej

## **Uzasadnienie**

Wójt Gminy Kiskowo, po rozpatrzeniu wniosku Piotra Cebulskiego, Moniki Cebulskiej - Nowak, Dariusza Kuli, złożonego w dniu 20.03.2017 r. w sprawie sporządzenia miejscowego planu zagospodarowania przestrzennego, w oparciu o analizę zasadności przystąpienia do sporządzenia planu i po stwierdzeniu zgodności projektowanego zagospodarowania z ustaleniami w studium uwarunkowań i kierunków zagospodarowania gminy Kiskowo - art. 14 ust. 5 ustawy o planowaniu i zagospodarowaniu przestrzennym, podjął decyzję o opracowaniu planu miejscowego.

Przewodniczący Rady

**inż. Kazimierz Barańczak**